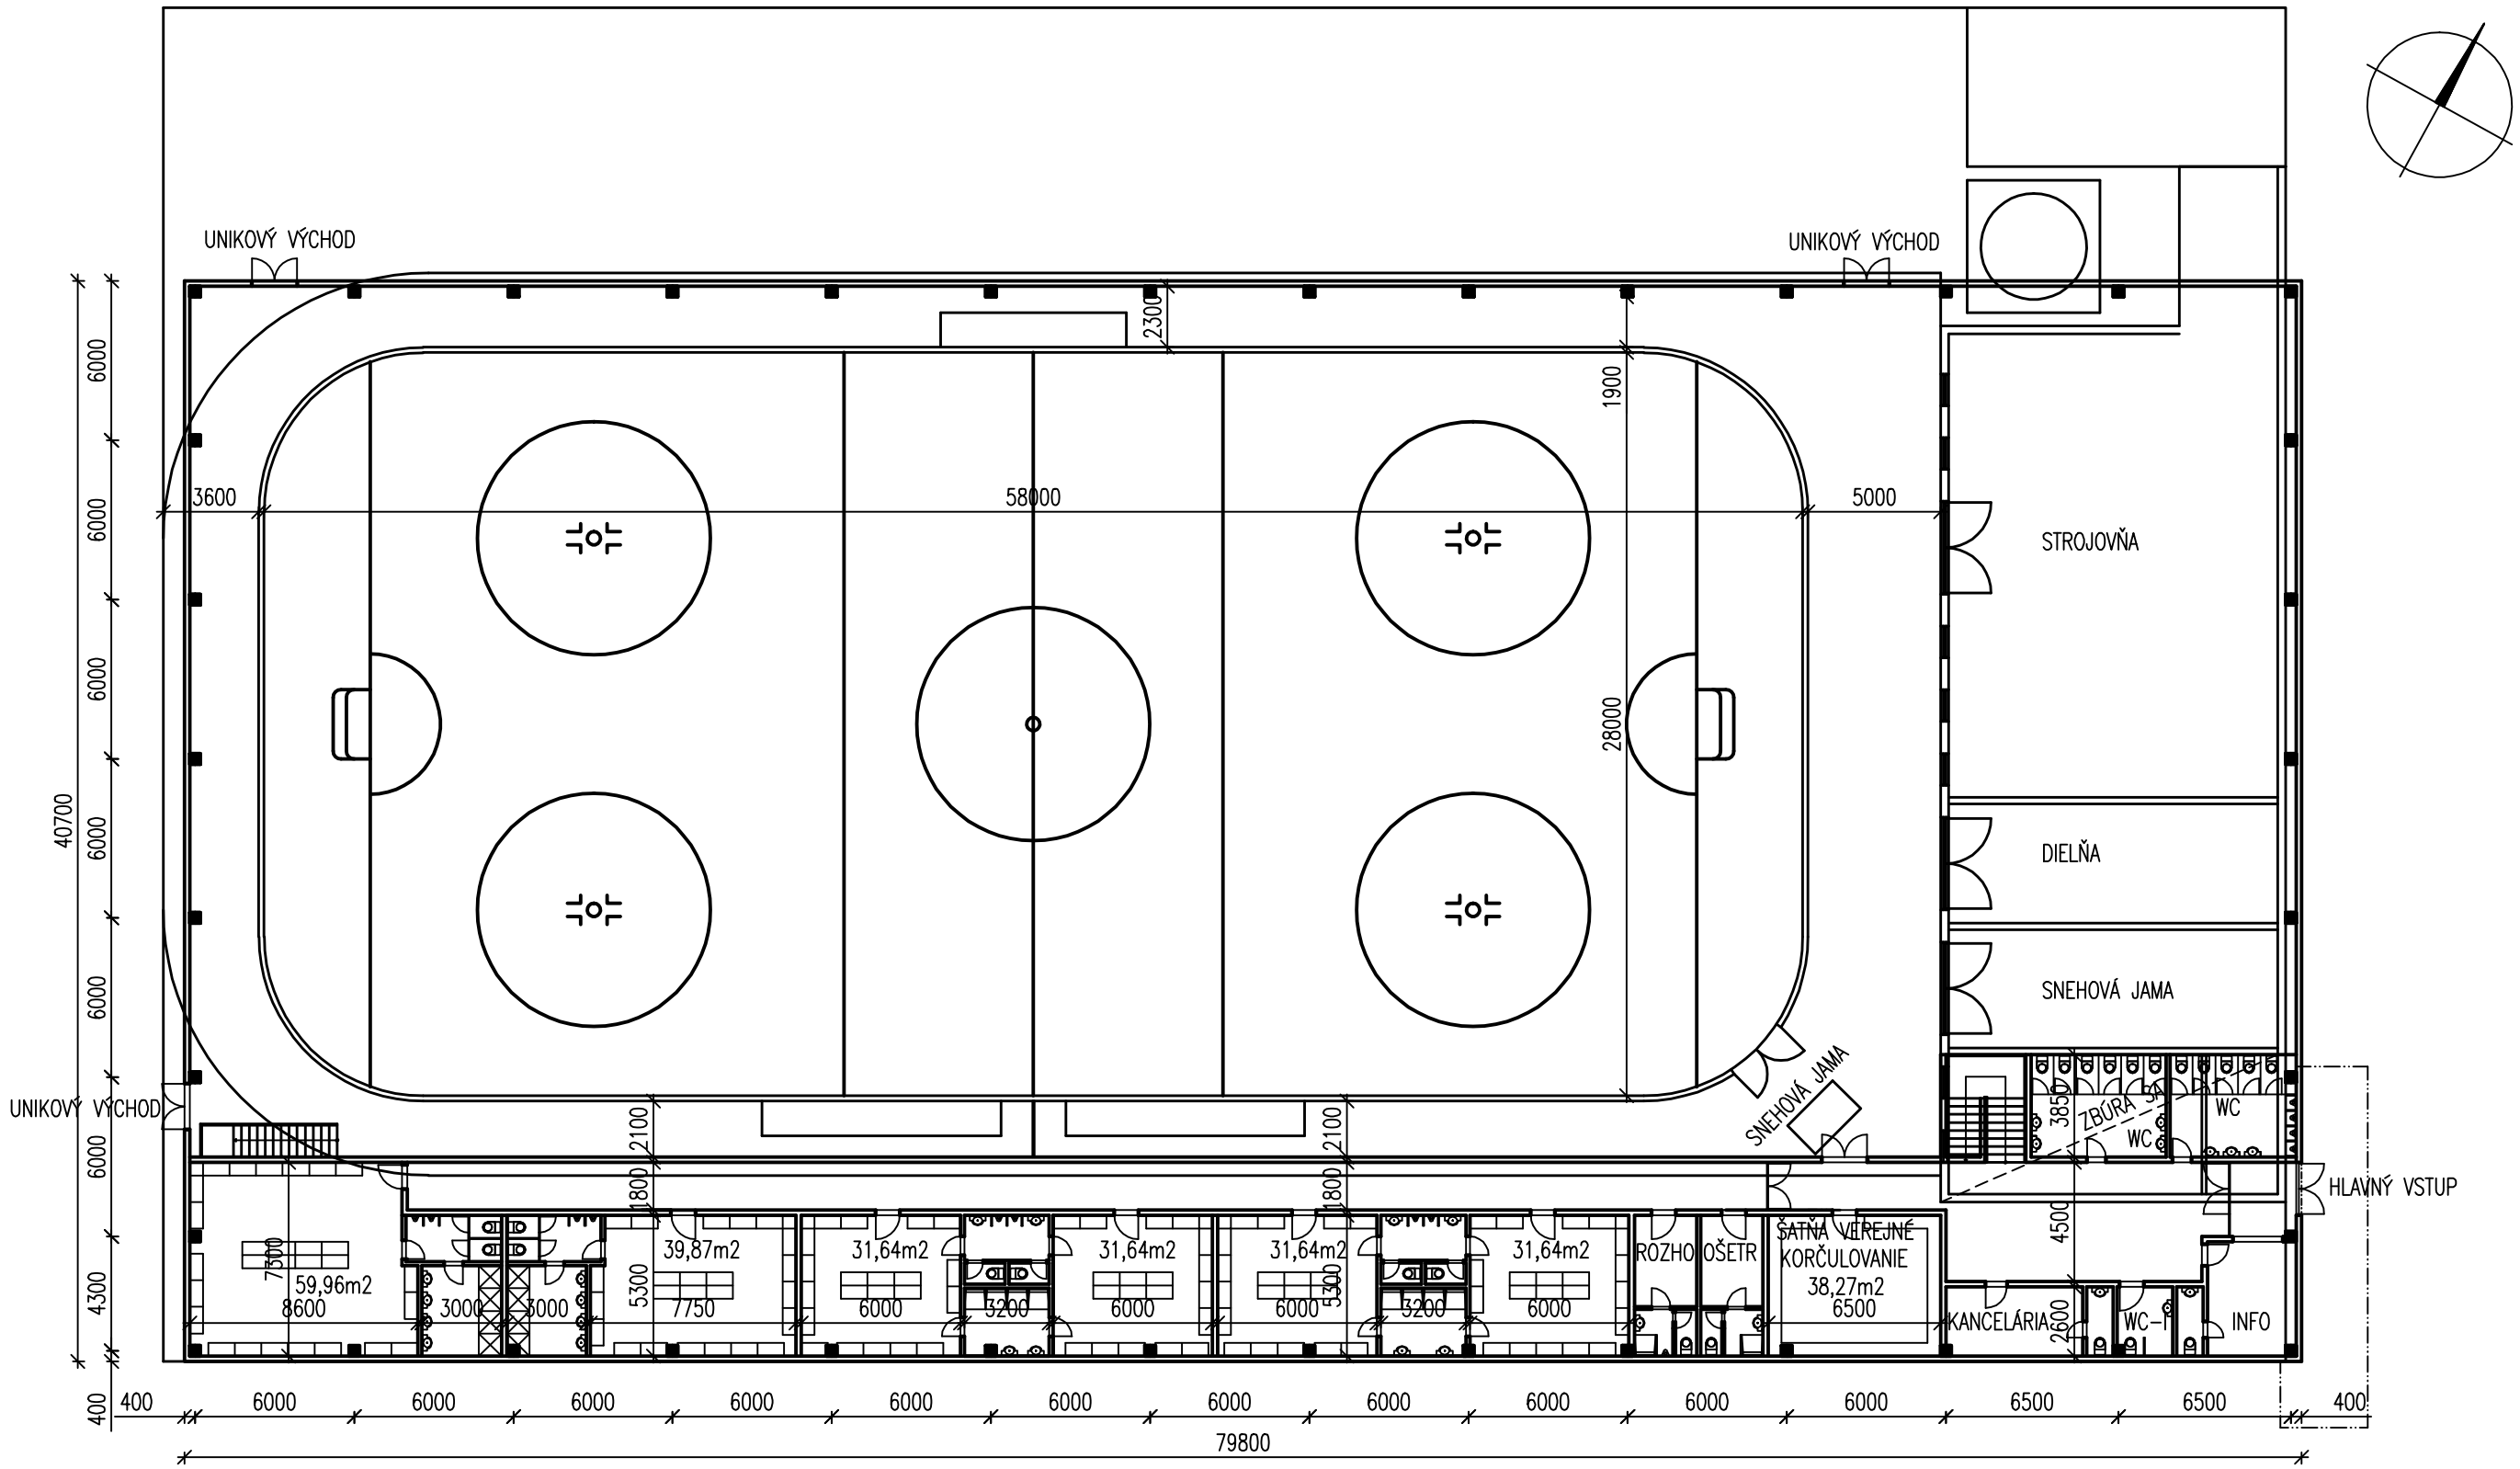

REKONŠTRUKCIA ZIMNÉHO ŠTADIÓNA - DUNAJSKÁ STREDA

PÔDORYS 1.NZP

AUTOR:	ING. M.KORBEĽ, ING. J.CIEDUĽAK
STUPEŇ PD:	OBJEMOVÁ ŠTÚDIA
MIERKA:	1:250
DÁTUM	JANUÁR 2021