




SEVEROVÝCHODNÝ POHLAD

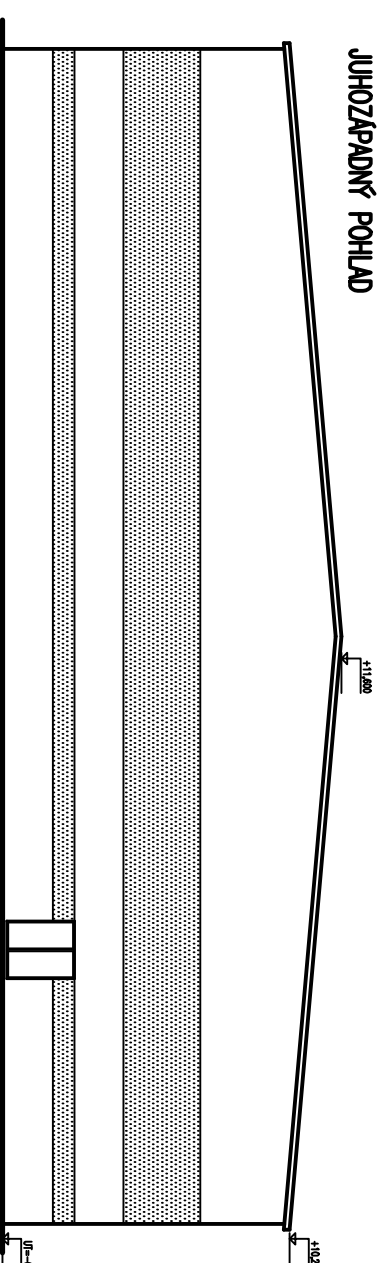

JUHOZÁPADNÝ POHLAD

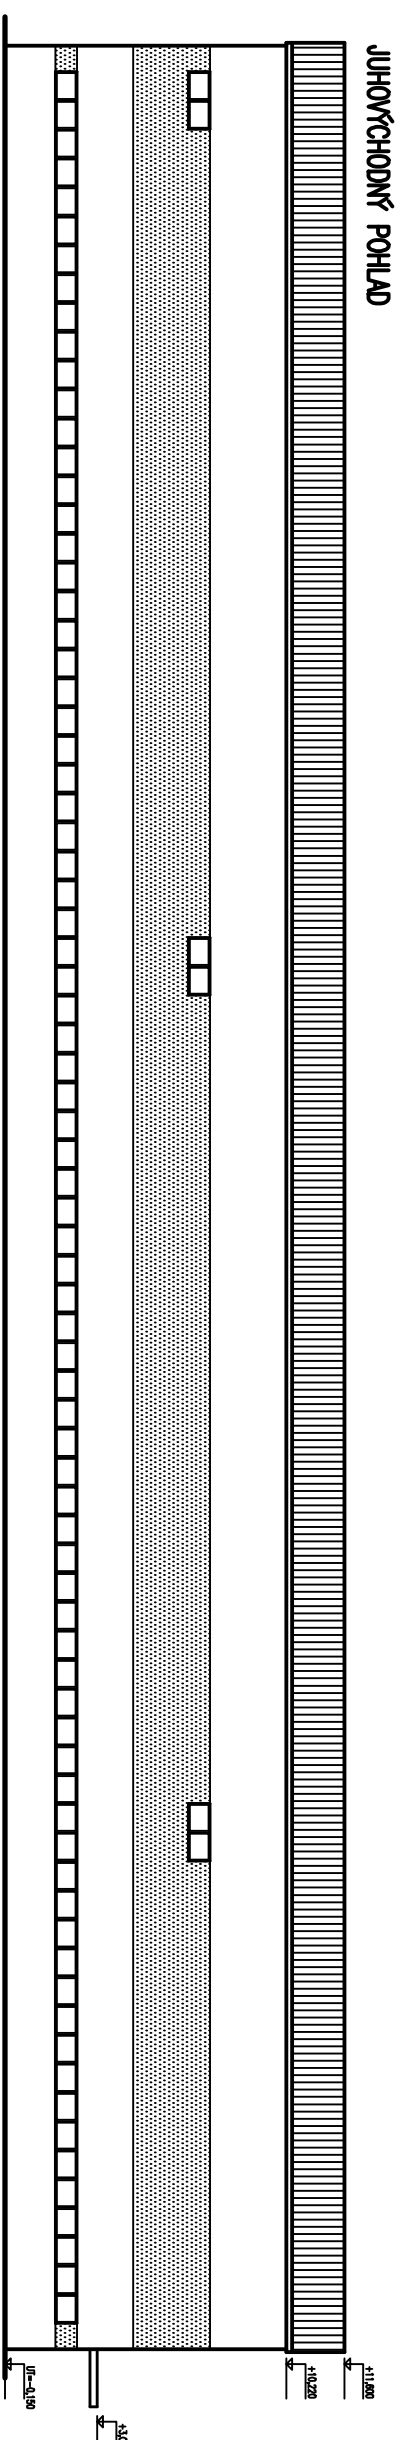

JUHOVÝCHODNÝ POHLAD

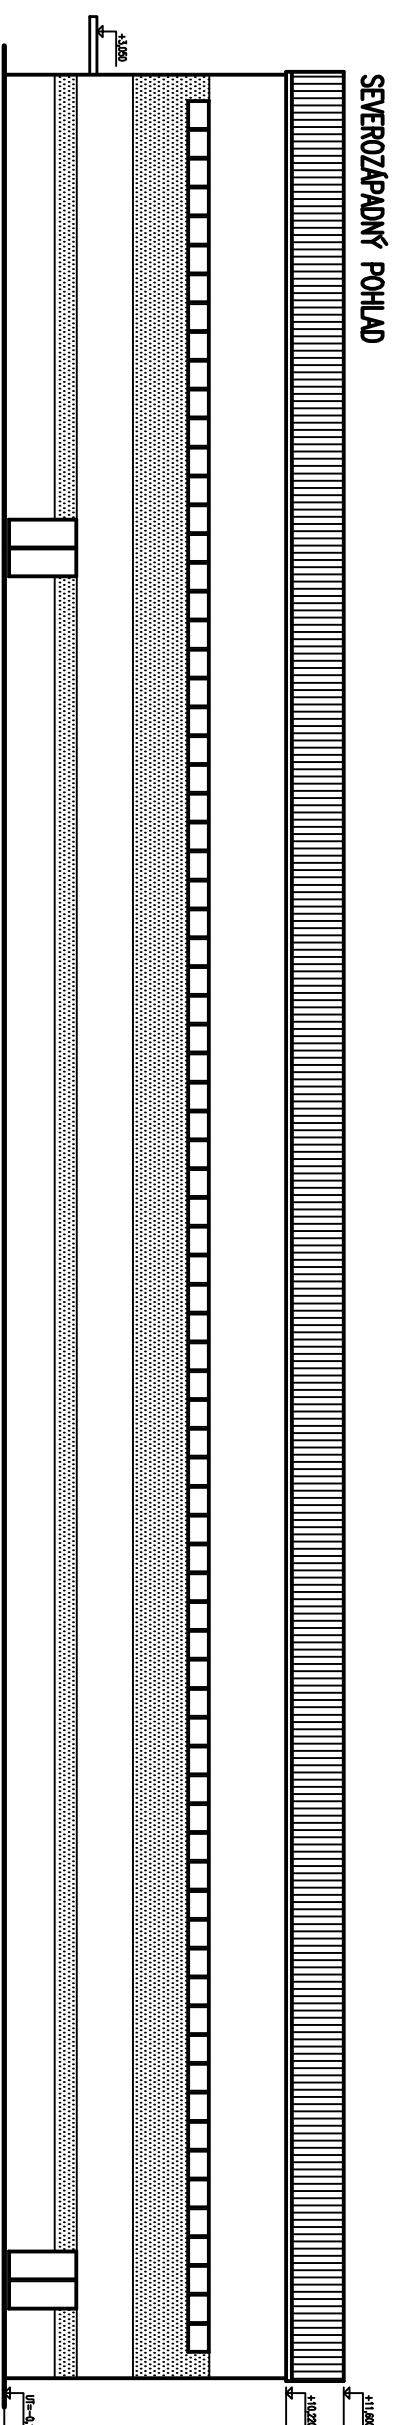

SEVEROZÁPADNÝ POHLAD

REKONŠTRUKCIA ZIMNÉHO ŠTADIÓNA - DUNAJSKÁ STREDA POHĽADY

AUTOR
STUPNÍ POD
NÁMESA
DÁTUM

ING. MILONIEŠ, ING. JOSEF VIK
ODRUKOVÁ ŠTÚDIA
1:500
JANUÁR 2021