

Názov stavby : **INFORMAČNÉ TABULE**

Investor : **Municipal Real Estate Dunajská Streda, s.r.o.**
Alžbetínske námestie 1203
929 01 Dunajská Streda

Zodp. projektant : Ing. Hencze Attila

Dátum : január 2016



TECHNICKÁ SPRÁVA

Identifikačné údaje :

Názov : **INFORMAČNÉ TABULE**

Investor : **Municipal Real Estate Dunajská Streda, s.r.o.**

Alžbetinske námestie 1203

929 01 Dunajská Streda

Zodpovedný projektant : Ing. Hencze Attila

Horná 5269/44

929 01 Dunajská Streda

Na základe objednávky investora bola vypracovaná projektová dokumentácia reklamných stavieb – informačných tabúľ, ktoré budú osadené na stĺpoch verejného osvetlenia resp. budú samostatne stojace. Podkladom pre vypracovanie projektovej dokumentácie bol list vlastníctva, kópia pozemkovej mapy a zámer investora.

Informačné tabule budú umiestnené v k. ú. Dunajská Streda mesta Dunajská Streda nasledovne:

INFORMAČNÉ TABULE			
číslo V.O, STLP	parc.č.	číslo LV	ULICA
339/10	3599/23	3251	Veľkoblahovská cesta
101/7	240/6	5441	Jesenského ulica
38/8	262/7	5441	Hlavná ulica
224/55	1894/1	5441	Galantská cesta
119/30	2370/7	5441	Hlavná ulica
186/8	2592/41	3251	Vajanského ulica
193/6	1936/31	3251	Galantská cesta
16/48	262/14	5441	Hlavná ulica
131/53	2298/12	3251	Hlavná ulica
VI.68	1936/151	3251	Hlavná ulica
141/71	262/23	5441	Hlavná ulica
Samostatne stojace	parc.č.	číslo LV	ulica
-	263	3251	Alžbetínske námestie
-	1886/272	5441	Ulica Istvána Gyurcsósa
-	3178	3251	Kračanská cesta
-	208	5441	Železničná ulica
-	1936/202	3251	Galantská cesta

Plánované je umiestnenie tabúl v celkovom počte 16 ks.

INFORMAČNÉ TABULE		
Typ	Rozmery /mm/	Počet /ks/
1	1500 x 700	4
2	1500 x 1200	3
3	1500 x 1700	4
1A	1500 x 700	1
2A	1500 x 1200	2
3A	1500 x 1700	2

Popis reklamnej stavby – informačnej tabule osadenej na stĺpe VO

Informačná tabuľa s rozmermi 1500 mm x 700 mm alebo 1500 mm x 1200 mm alebo 1500 mm x 1700 mm je určená pre osadenie na stĺpy verejného osvetlenia s jednostrannou reklamnou plochou. Je vyhotovená z pozinkovaného plechu hr. 0,8 mm. Pevnosť tabule zabezpečujú zahnuté okraje 2+2 cm. Na hliníkových lištách sú naskrutkované držiaky z pozinkovaného materiálu, cez ktoré prechádza nerezová páska BANDIEX, ktorá drží tabuľu na stĺpe pomocou certifikovaného systému BANDIMEX.

Postup montáže

Tabuľa bude uchytená na stĺp verejného osvetlenia pomocou upínacích klieští W 001 D, na ktoré sa nasadí páska BANDIMEX šírky 12 mm. Páska sa znova prestrčí spodkom celou sponou a zahne sa. Väčšia upínacia sila sa dosiahne, keď sa páska obtočí okolo stĺpa dvakrát a až potom pri opätovnom prestrčení sponou sa koniec pásky zahne. Nasadia sa upínacie kliešte, otáčaním kľuky sa páska dotiahne. Spoj zaistíme pretočením kľuky o cca. 160 stupňov. Súčasne pri pretáčaní klieští sa povolí o cca. ½ otáčky kľuky tak, aby nedošlo k poškodeniu spony alebo zoslabnutiu či pretrhnutiu pásky. Pomocou strižnej páky sa odstrihne koniec pásky. Kladivom sa zaklepne páska na postítku spony a zaklepnú sa jazýčky spony.

Upínacia sila pásky je 1 t. Upevnenie tabule na stĺpe verejného osvetlenia a materiály tabule vyhovujú všetkým bezpečnostným predpisom.

Popis reklamnej stavby – informačnej tabule samostatne stojacej


Navrhnutá je reklamná stavba s jednou reklamnou plochou. Reklamná stavba bude ukotvená do železobetónových základových pätiiek rozmerov 0,6 m x 0,6 m x 0,8 m. Do základov budú uchytené oceľové pozinkované stĺpiky \varnothing 60. Samotná reklamná plocha bude vyhotovená z pozinkovaného plechu. Výška spodnej hrany nad terénom bude 2,0 m.

Dunajská Streda, január 2016

vypracoval : Ing. Attila Hencze




INFORMAČNÁ TABULA TYP 1 - STĽP VEREJN. OSVETLENIA

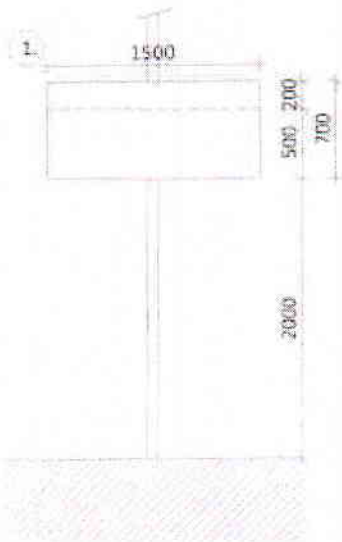


INFORMAČNÁ TABULA TYP 3 - STĽP VEREJN. OSVETLENIA




INFORMAČNÁ TABULA TYP 2 - STĽP VEREJN. OSVETLENIA

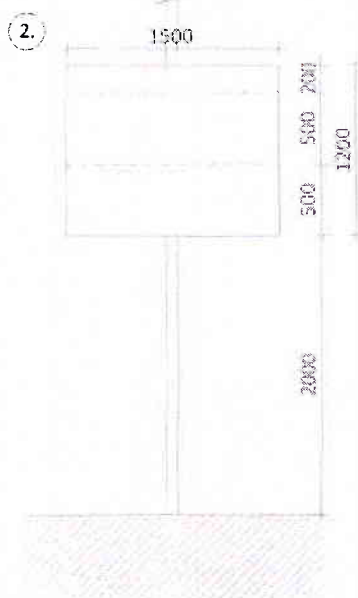


INFORMAČNÁ TABULA TYP 1A - STĽPIKY

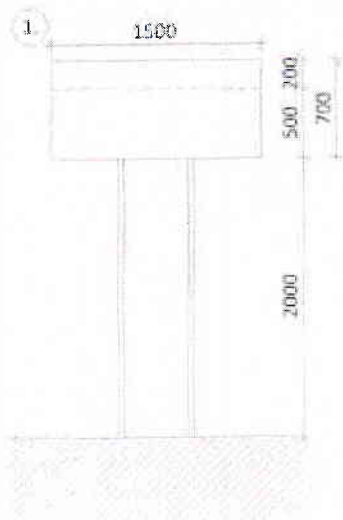

INFORMAČNÁ TABULA TYP 3A - STĽPIKY

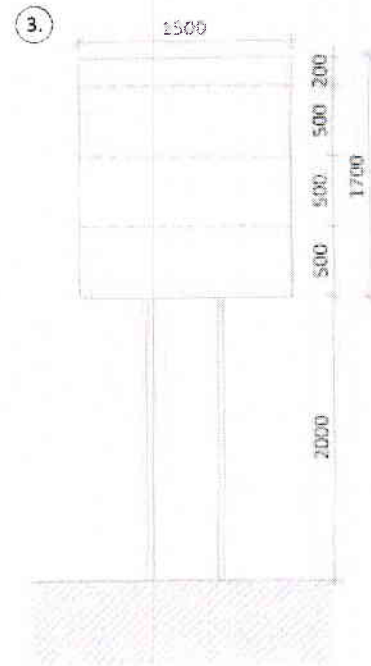

INFORMAČNÁ TABULA TYP 2A - STĽPIKY

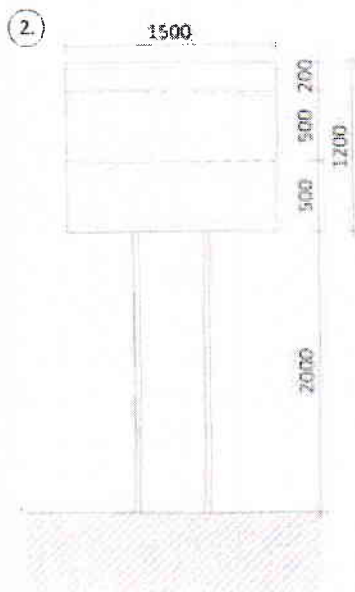






SITUÁCIA

MIERKA 1:1000

2

INFORMAČNÉ TABULE

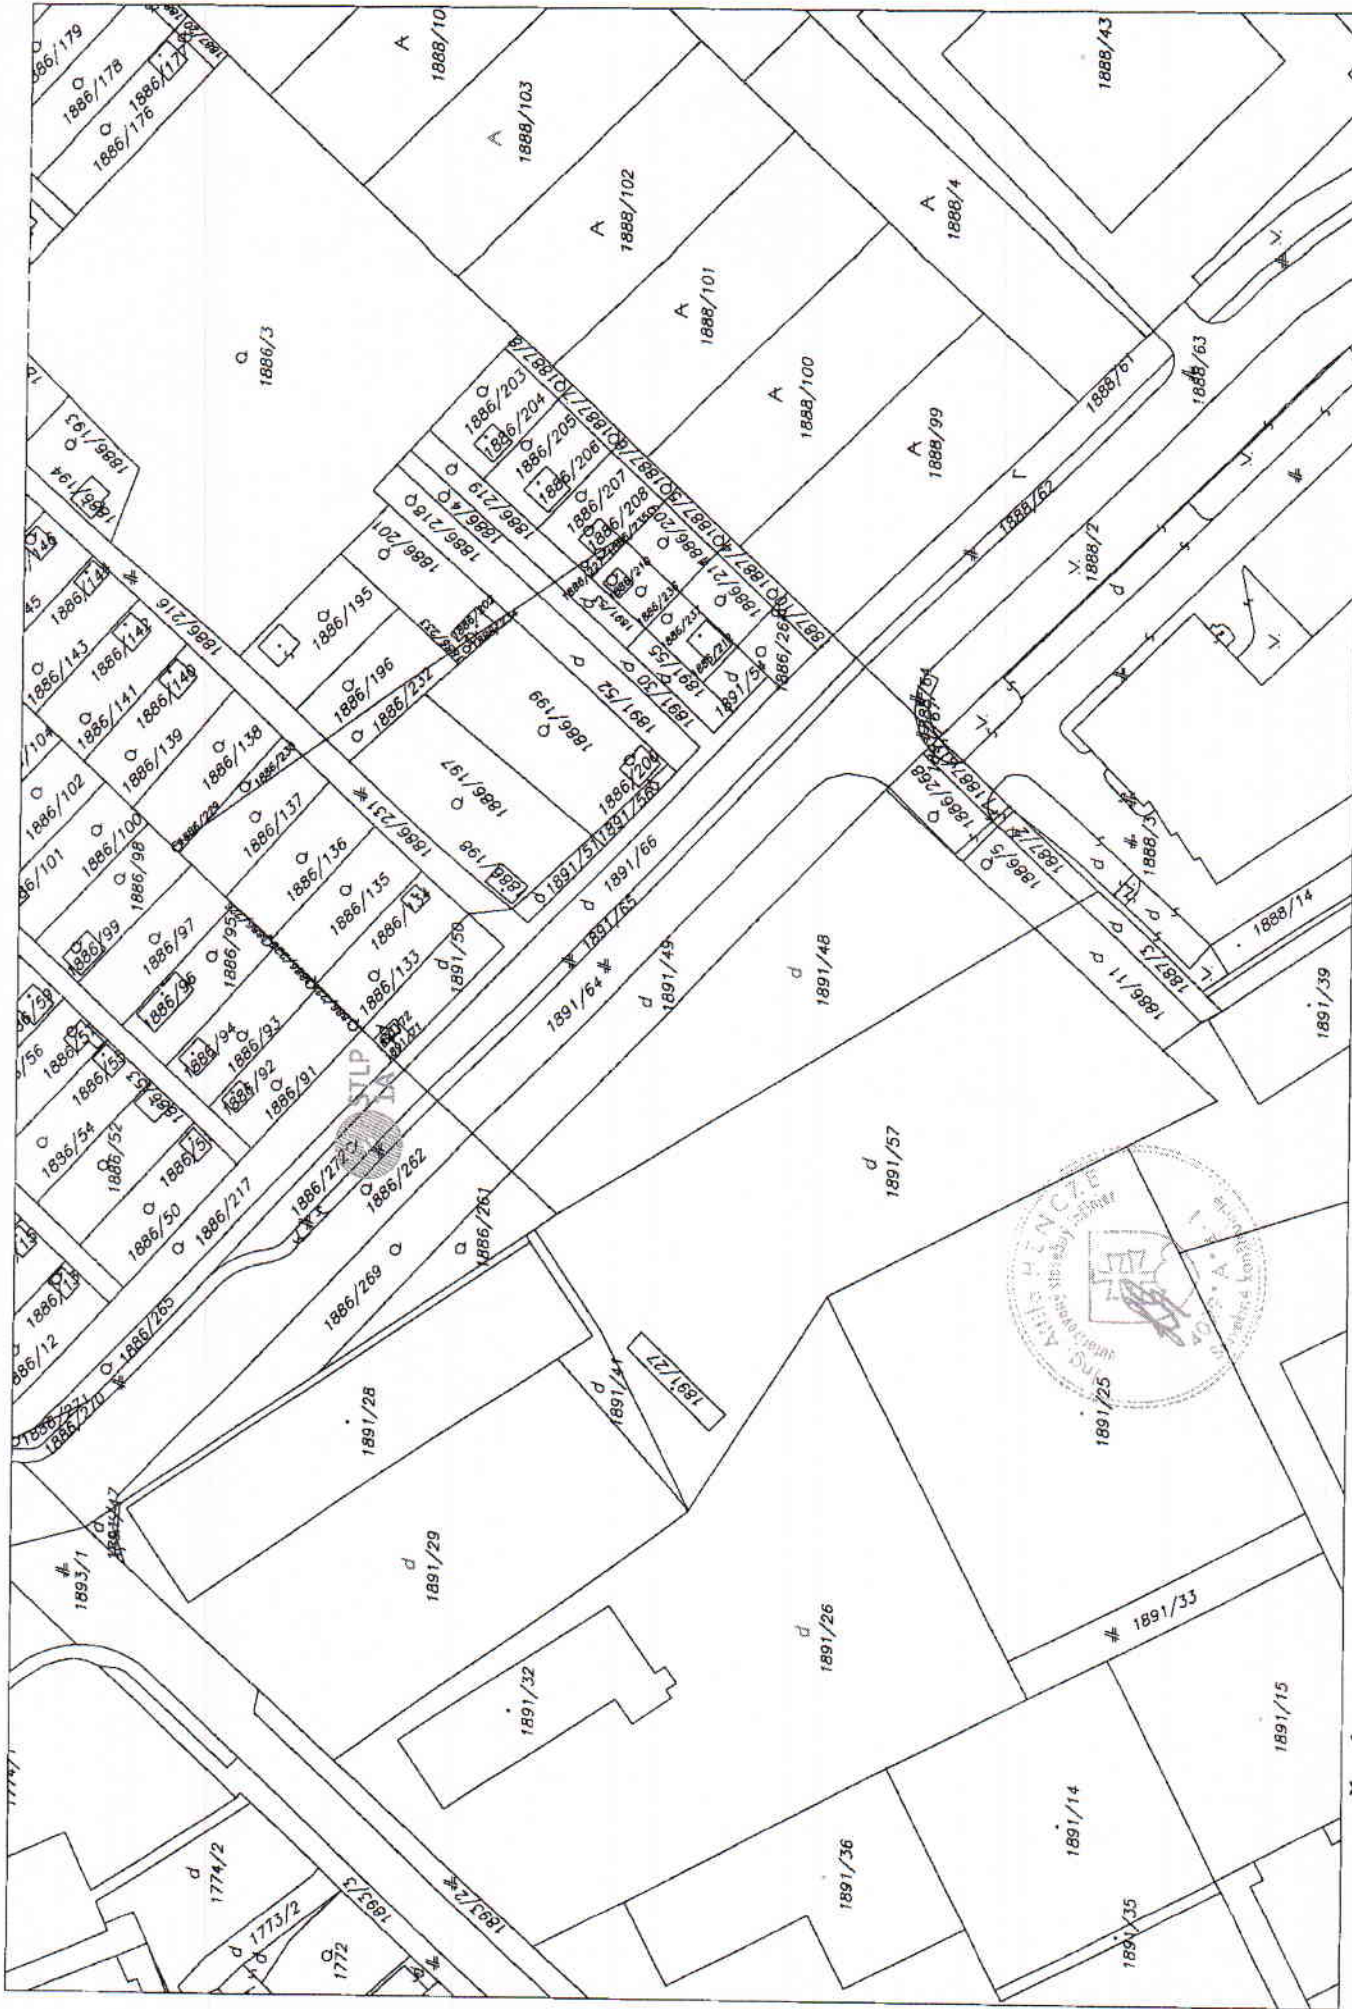



INFORMAČNÉ TABULE

SITUÁCIA

MIERKA 1:1000

3

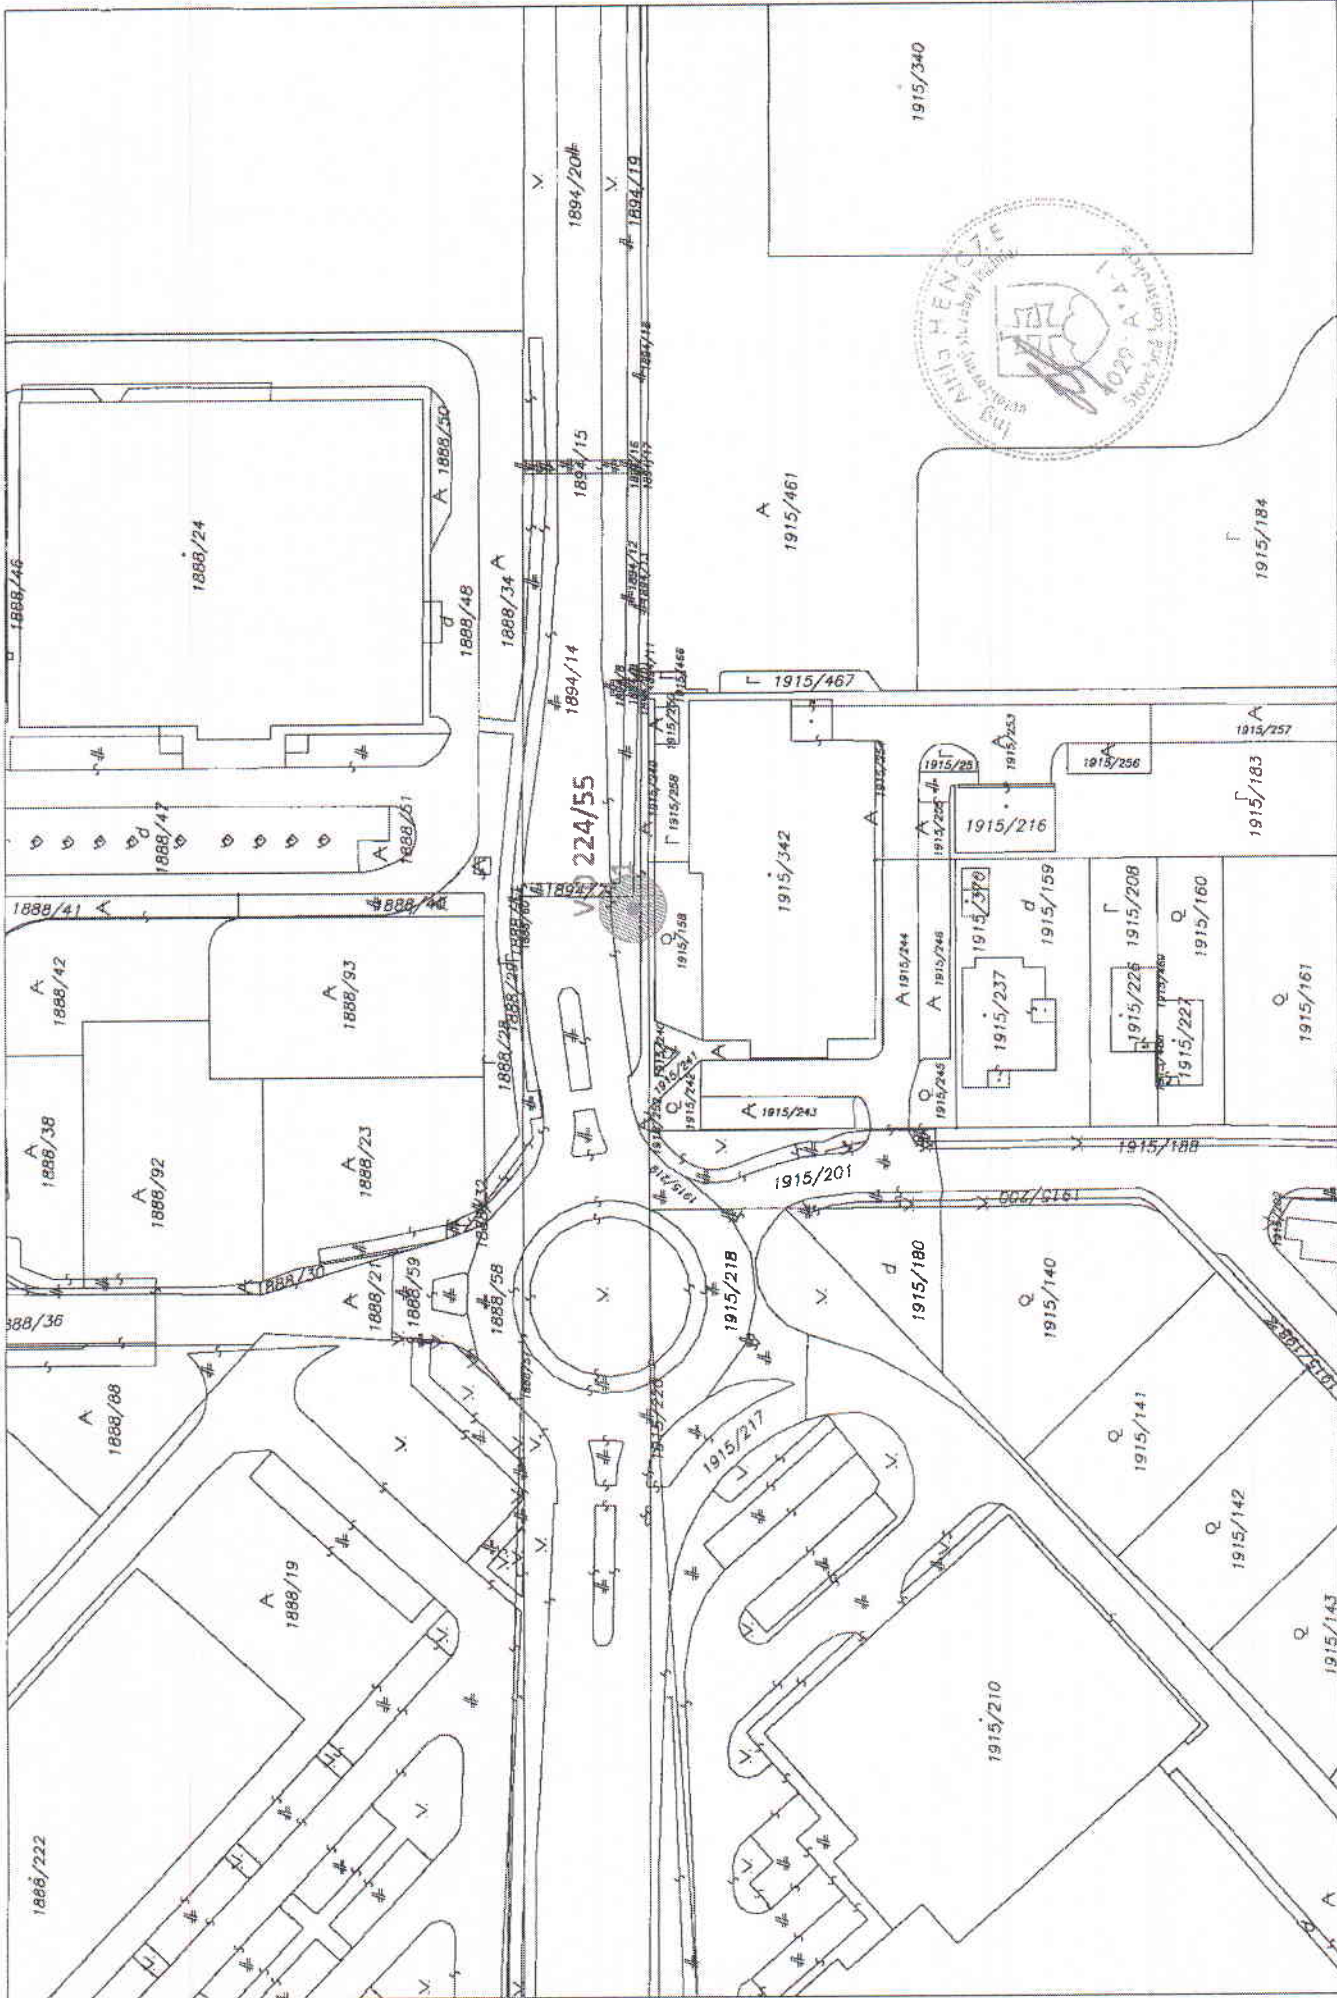

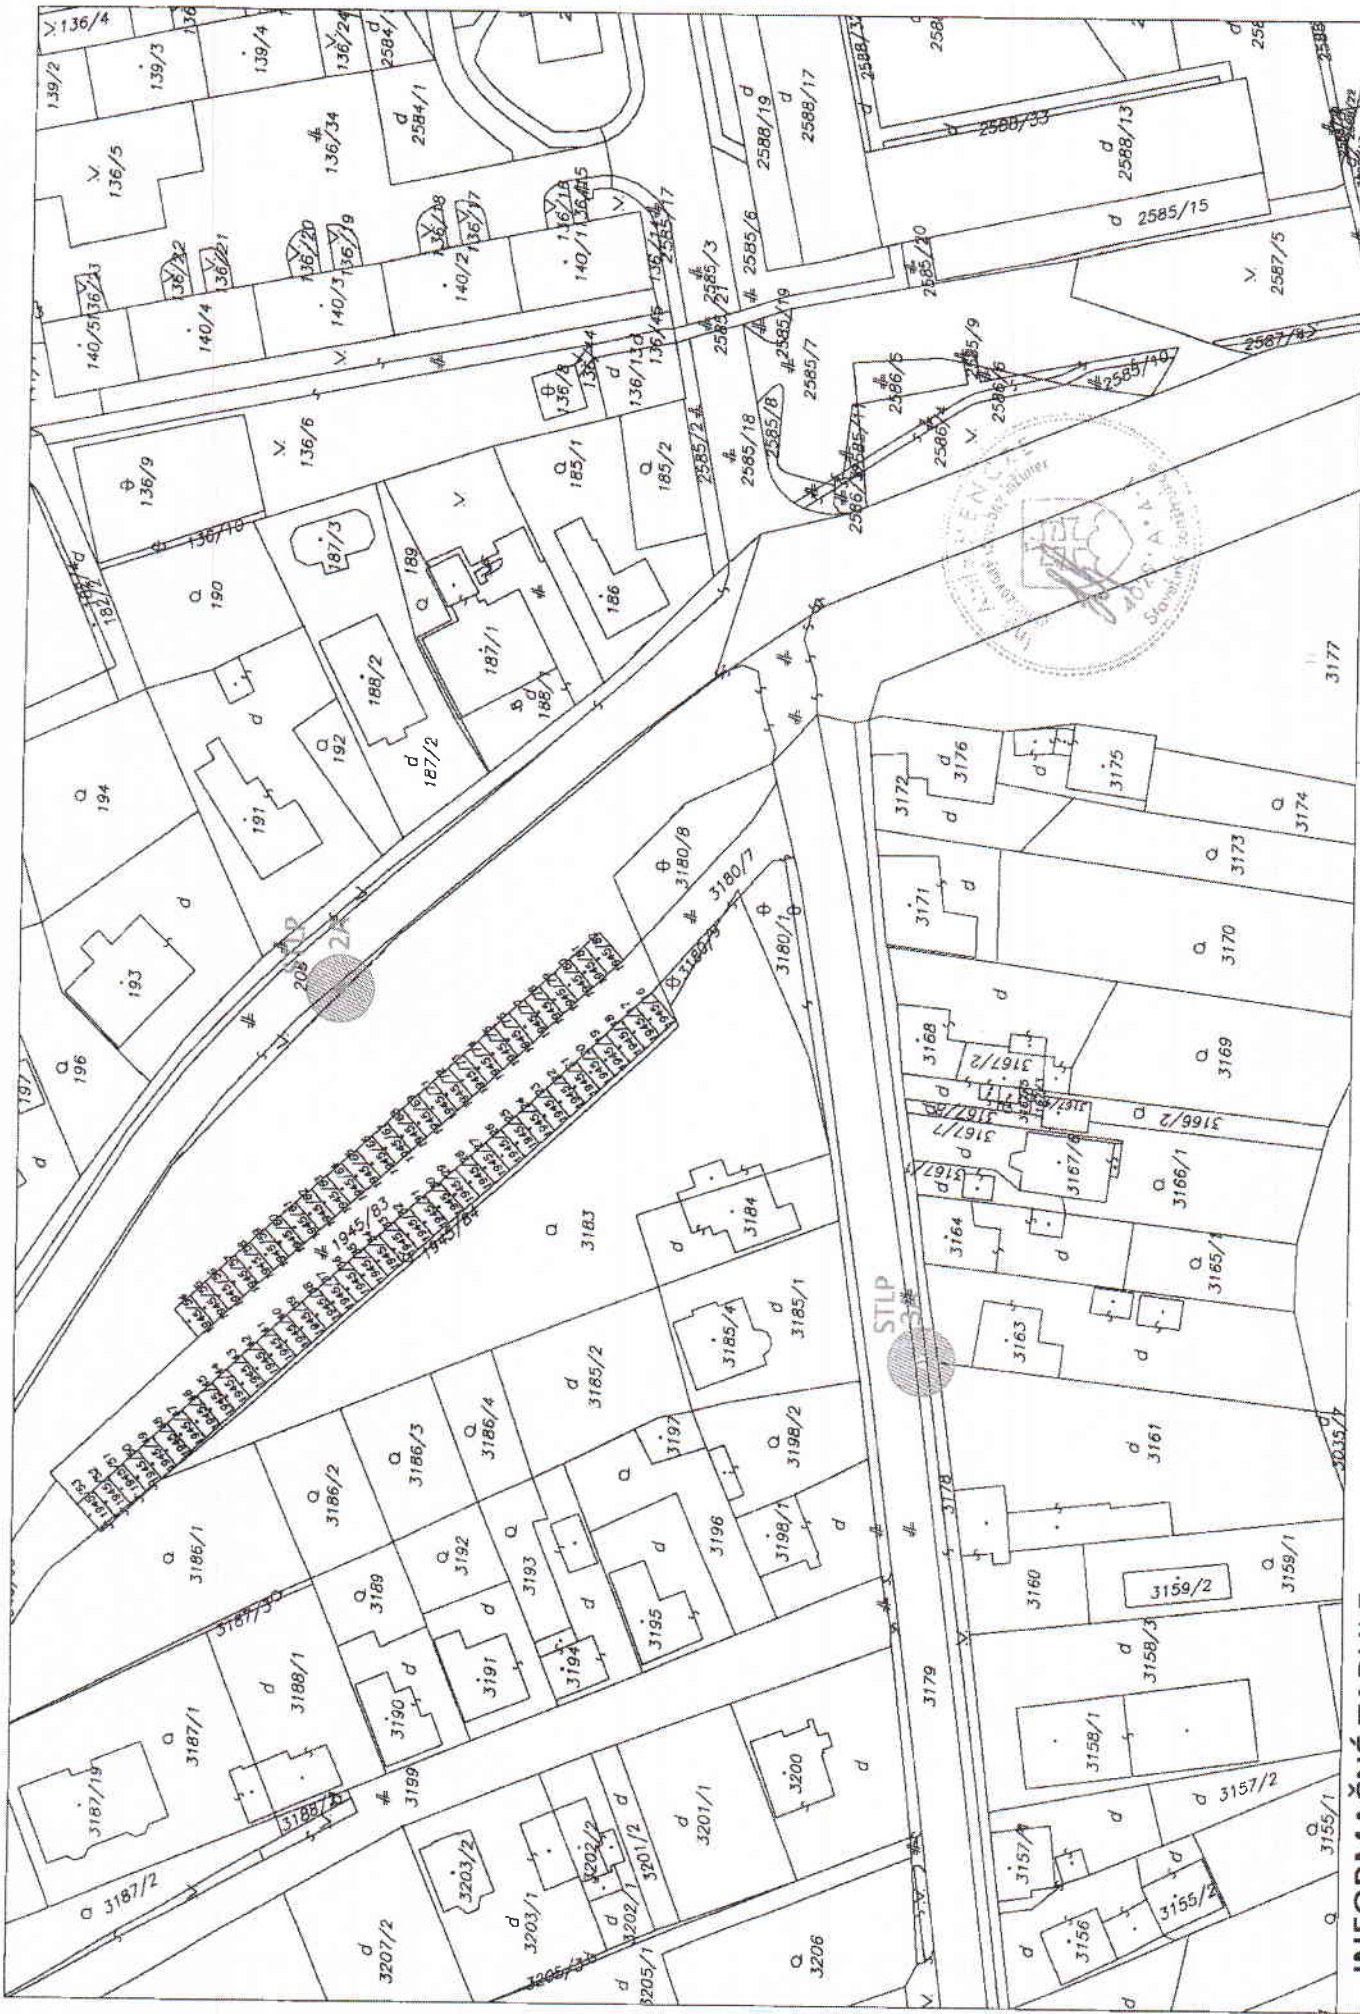

INFORMAČNÉ TABULE

SITUÁCIA

MIERKA 1:1000

5




INFORMAČNÉ TABULE

SITUÁCIA

MIERKA 1:1000

6

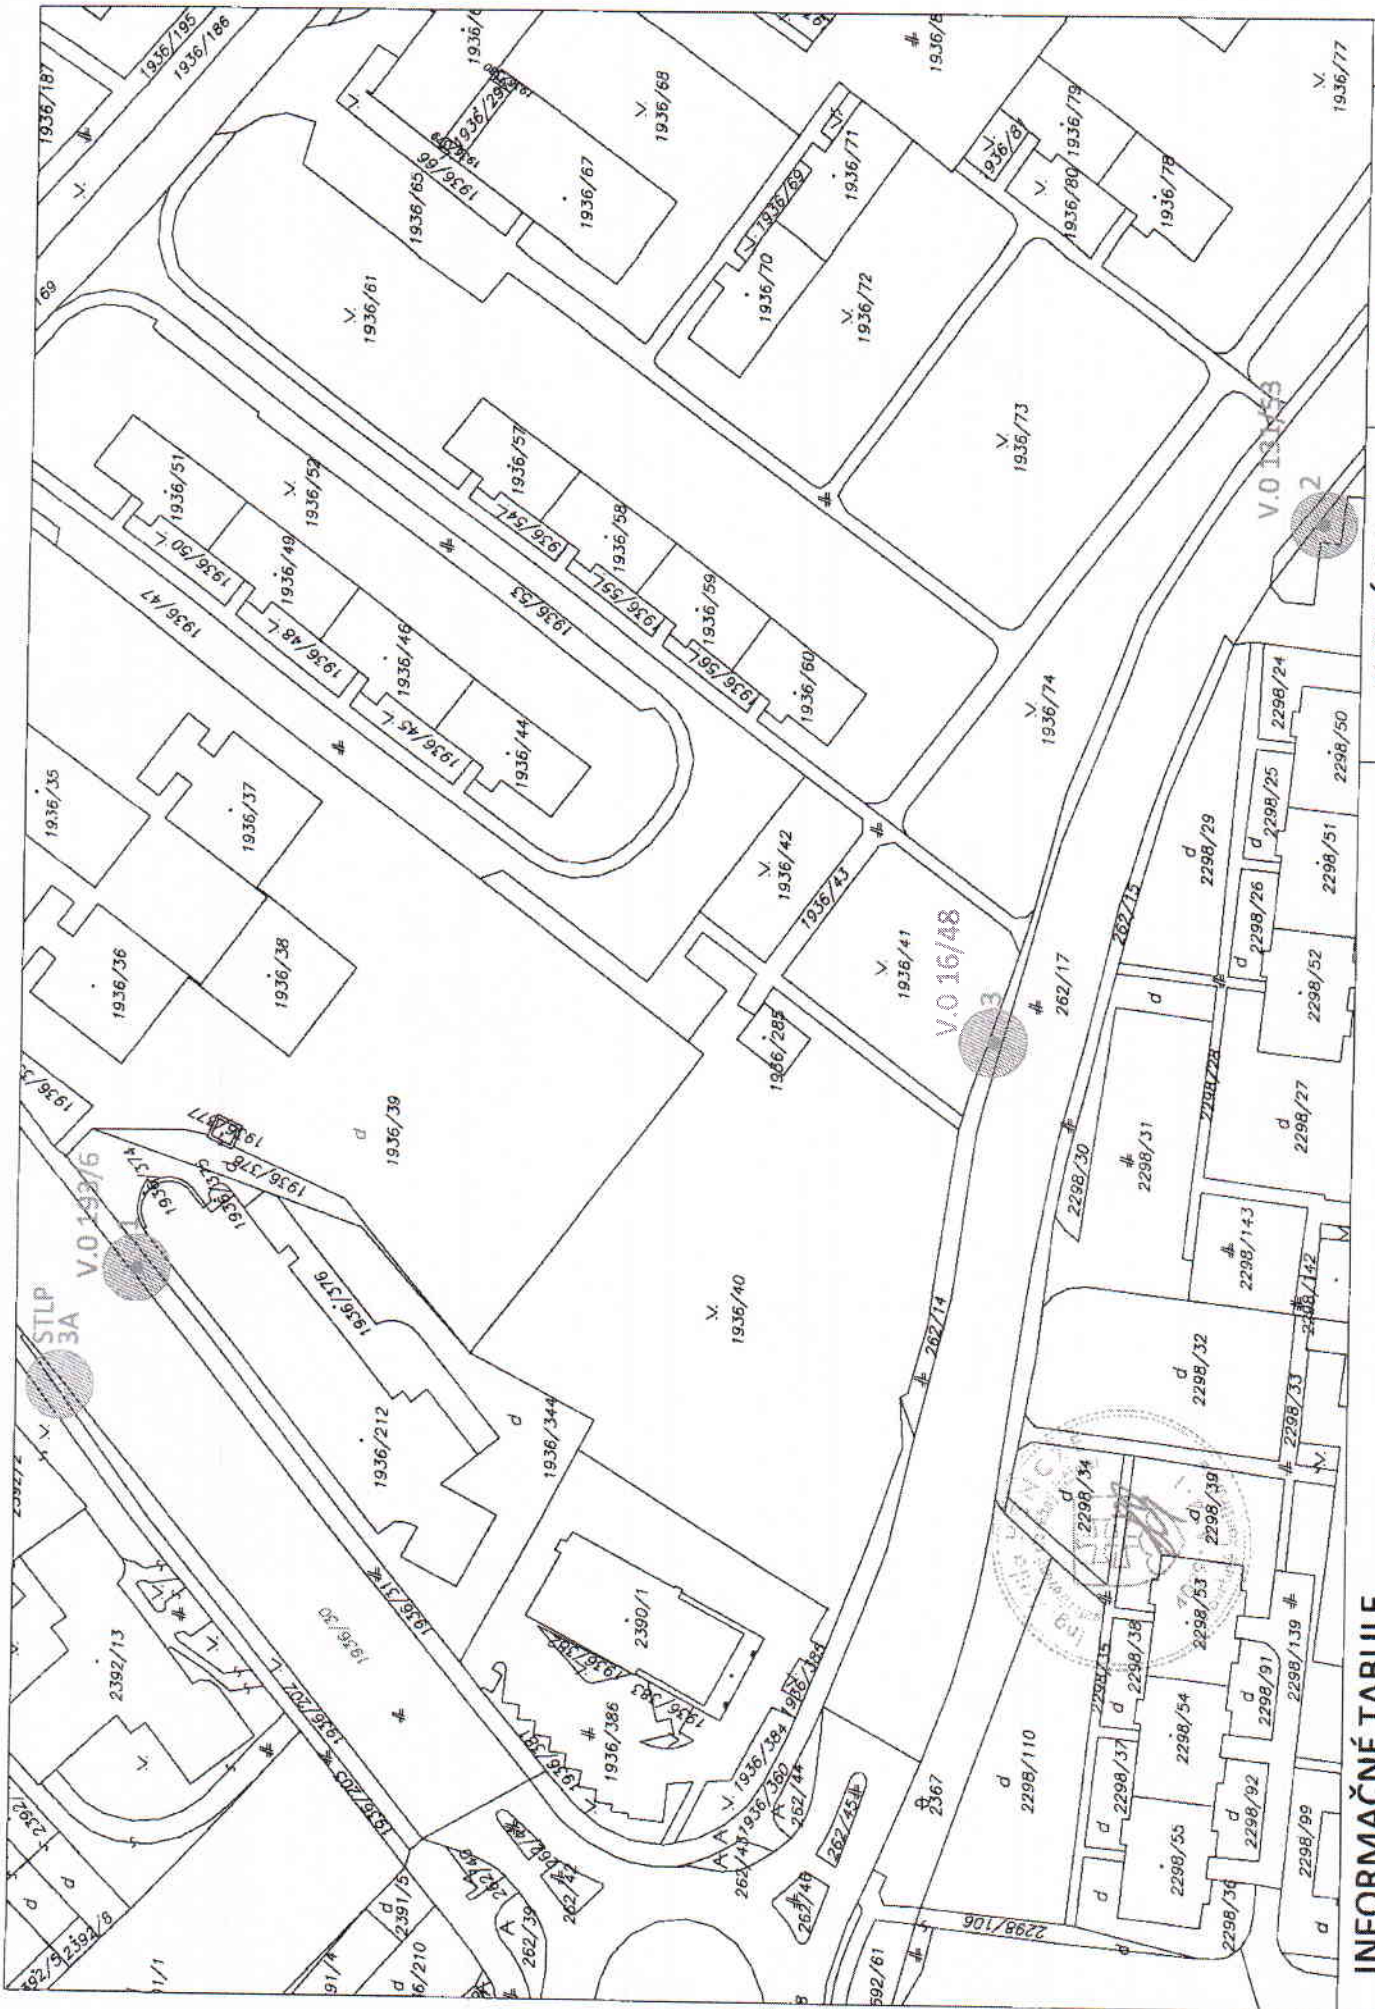

INFORMAČNÉ TABULE

SITUÁCIA

MIERKA 1:1000

